
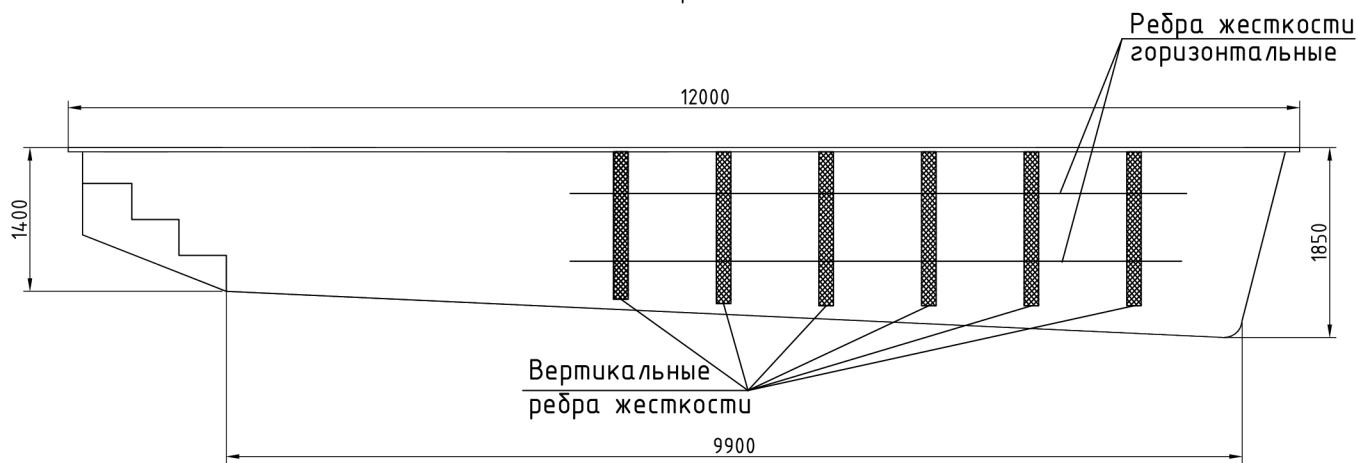
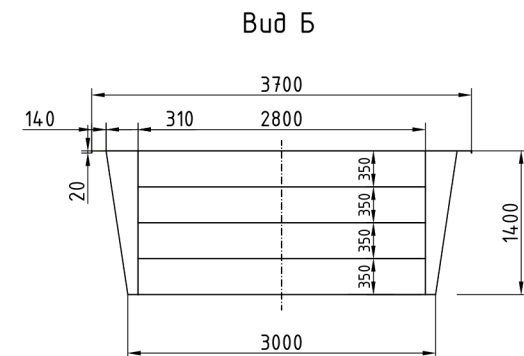


М (1:50)

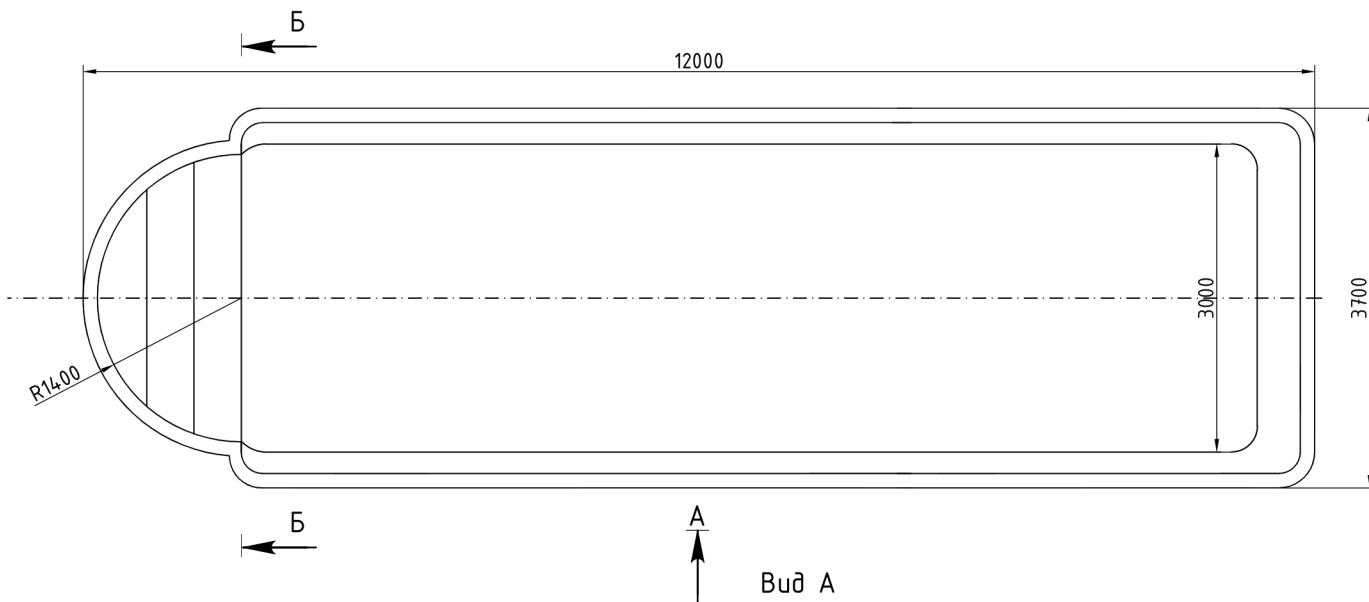

СОГЛАСОВАНО					
ИНВ.Н ПОДЛ.	ПОДПИСЬ И ДАТА	ВЗАМ. ИНВ.Н			

Изм.	Кол.ч.	Лист	№док.	Подпись	Дата				
Разраб.			Вяки А.В			Чаш бассейнов	Стадия	Лист	Листов
Проверил			Ларионова М.Е				Р	1	
ГИП			Кладченко Д.В			Royal12037	ООО "Аквадиография"		
Н.контр.			Кононова Ю.С.						
Утв.			Доля Д.В.						